

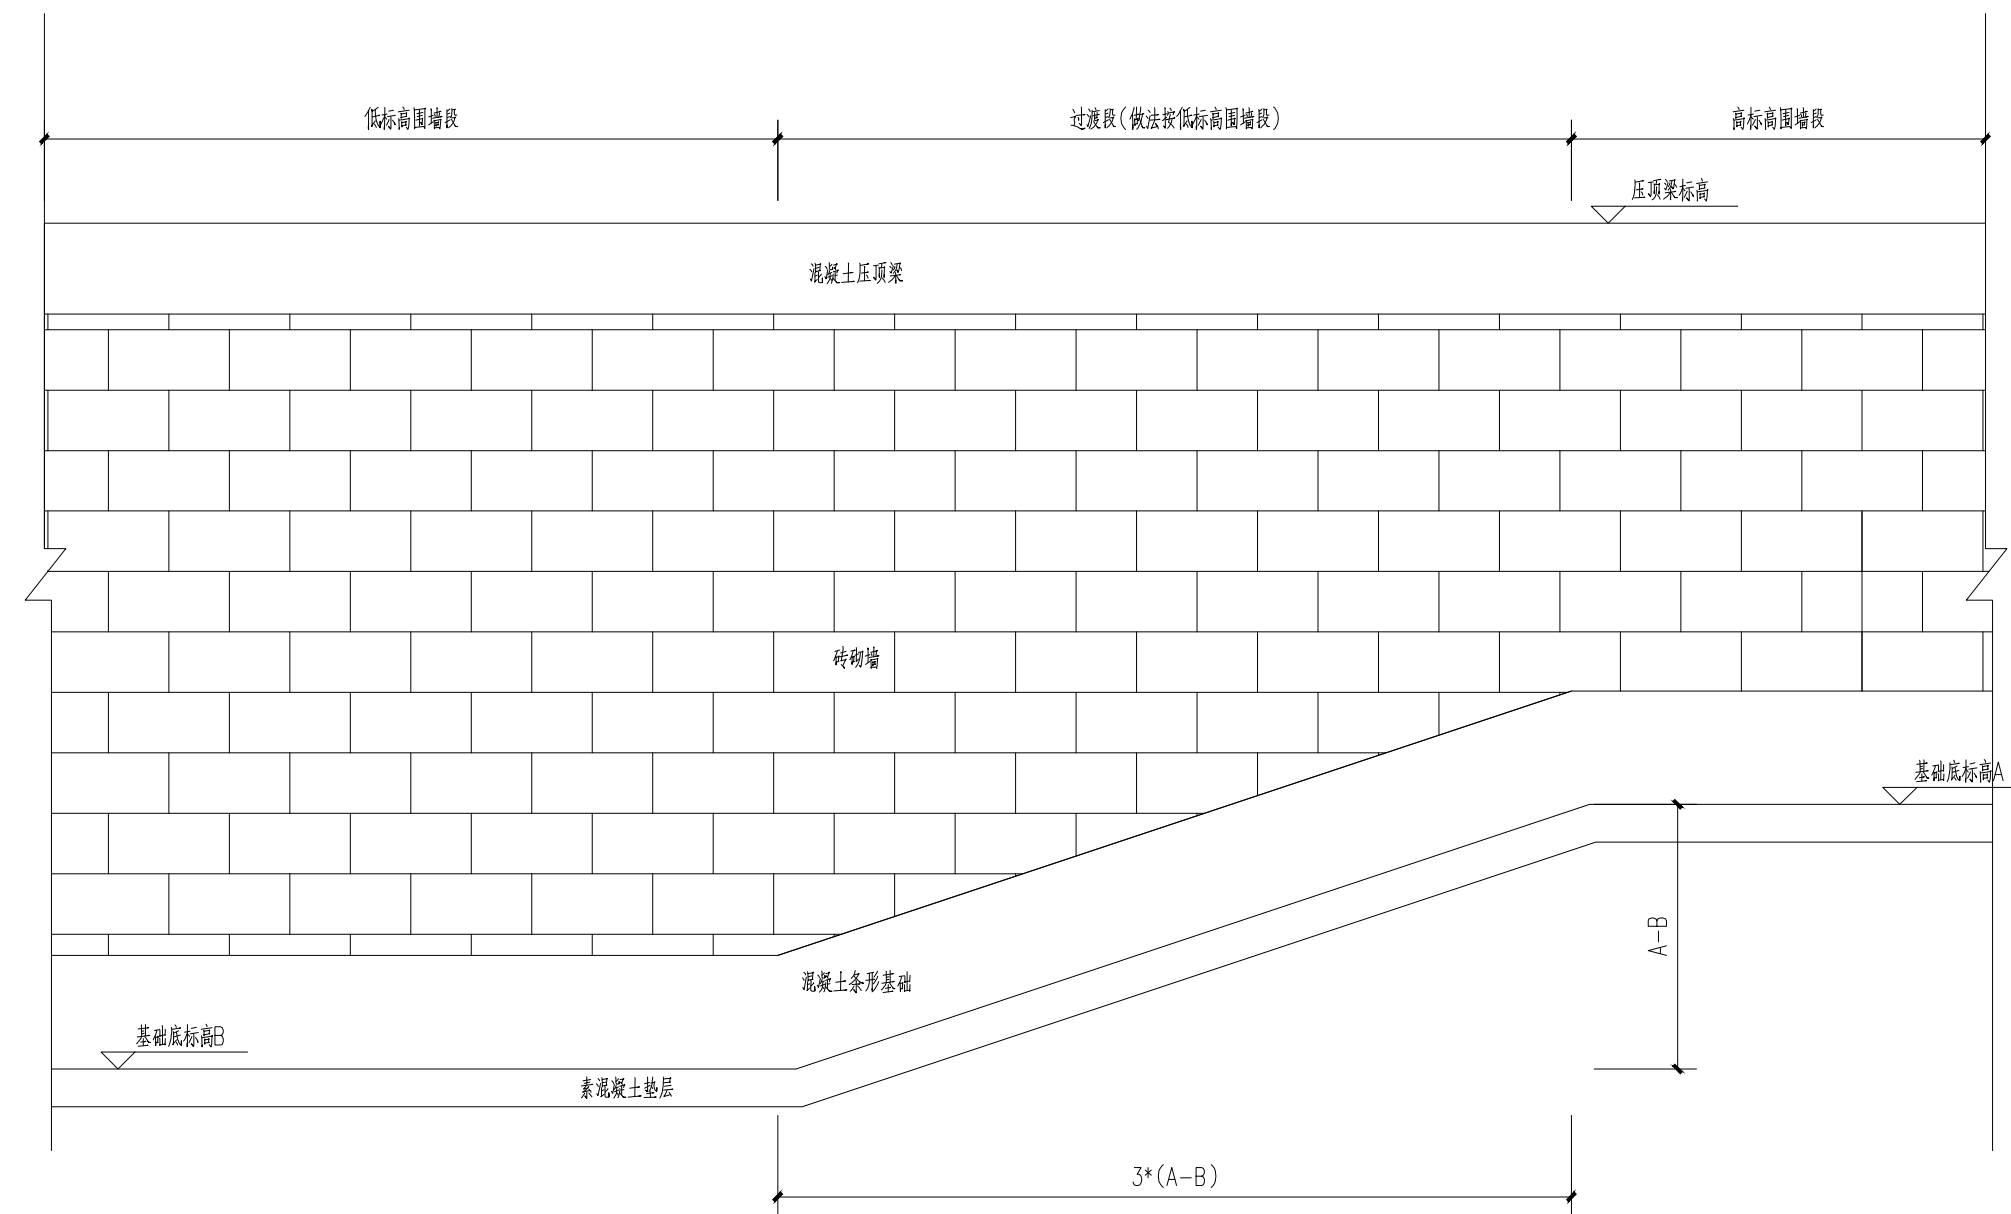



围墙平面布置图

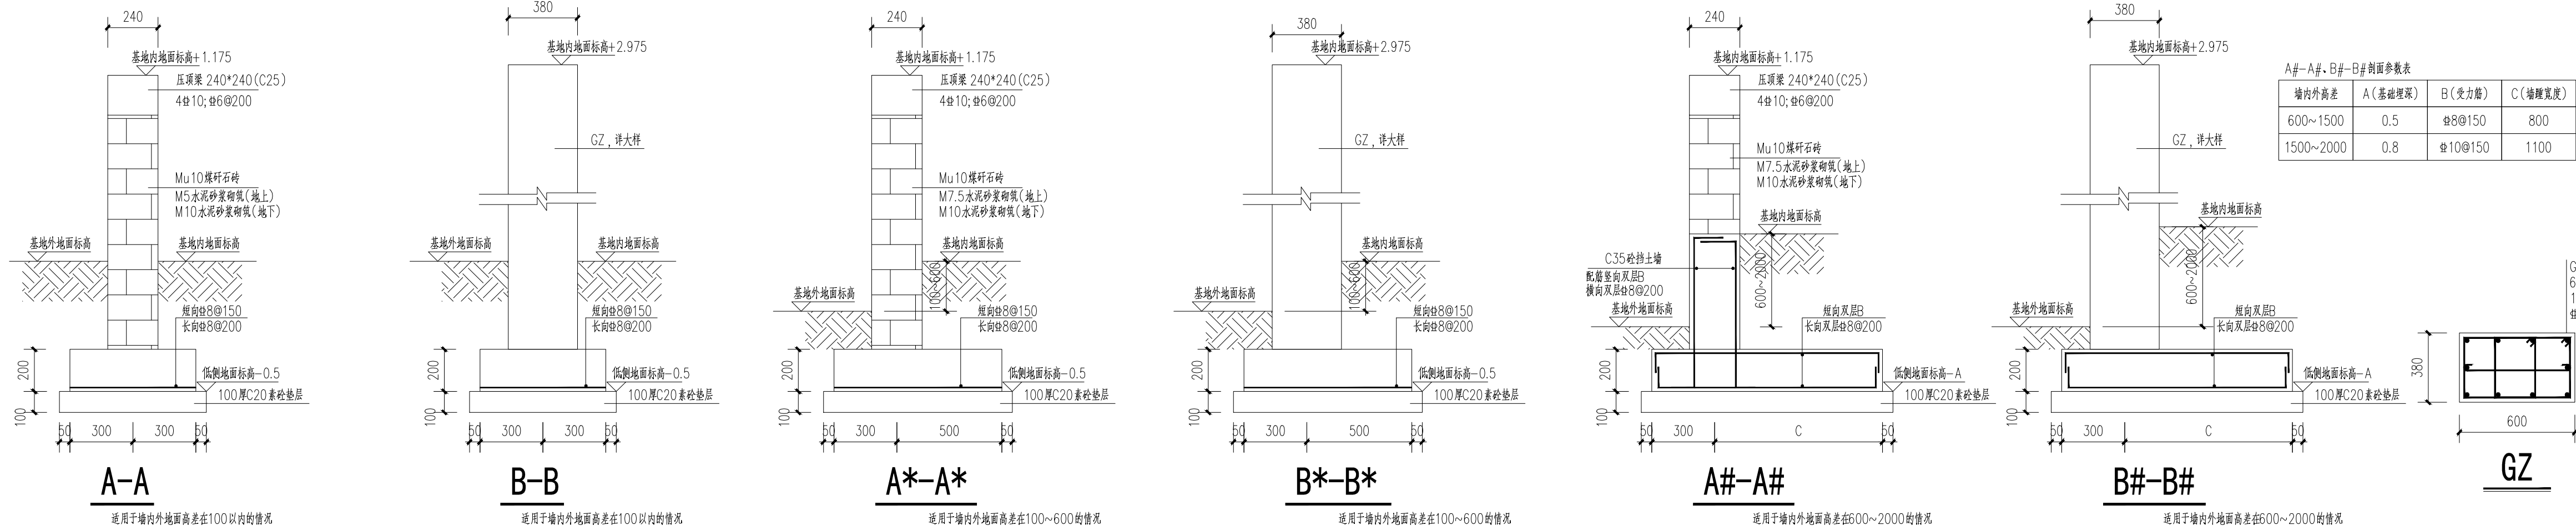

砌体围墙基础变标高交接处做法示意图

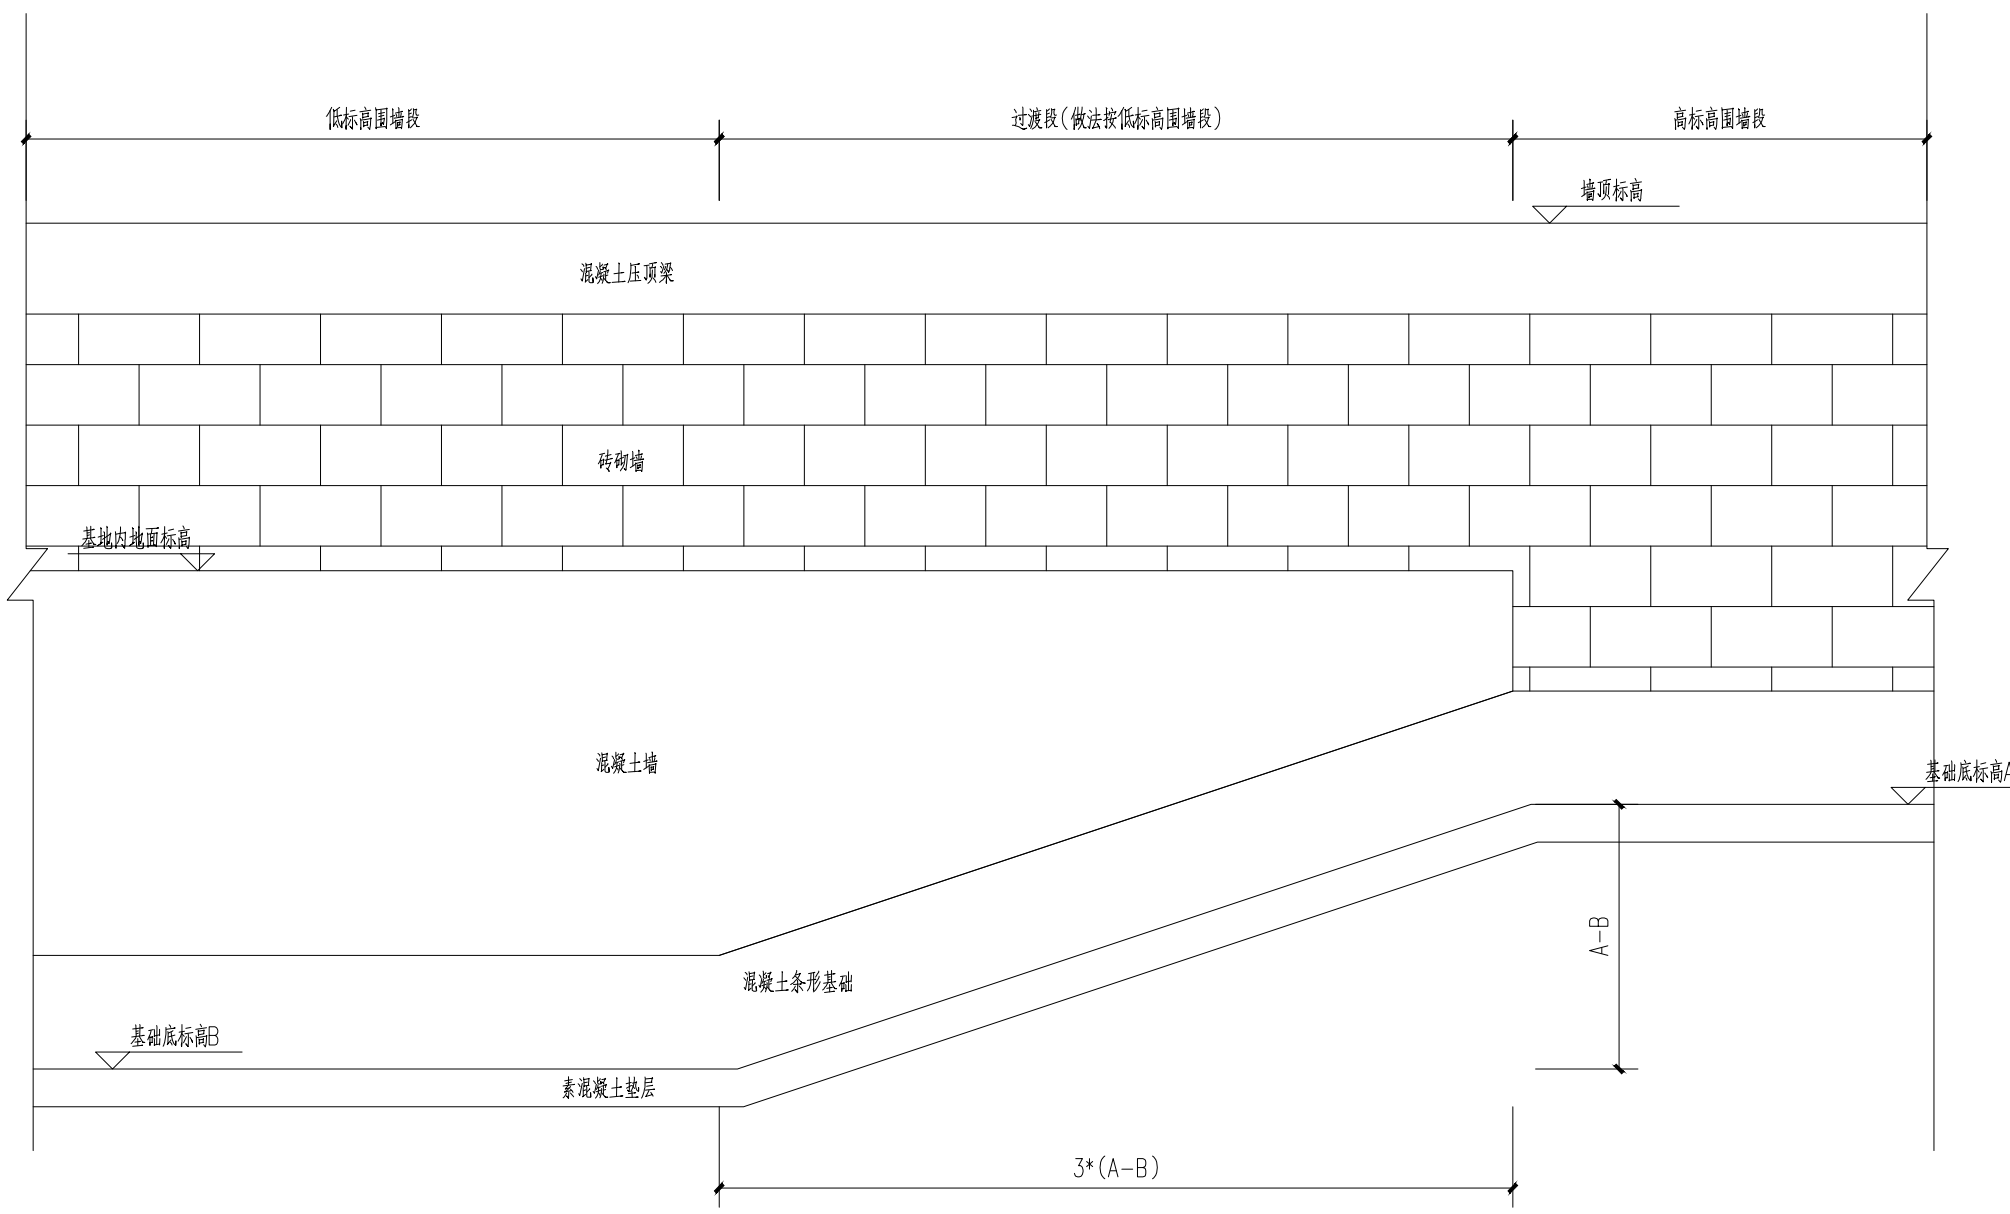

砌砖与混凝土围墙基础变标高交接处做法示意图

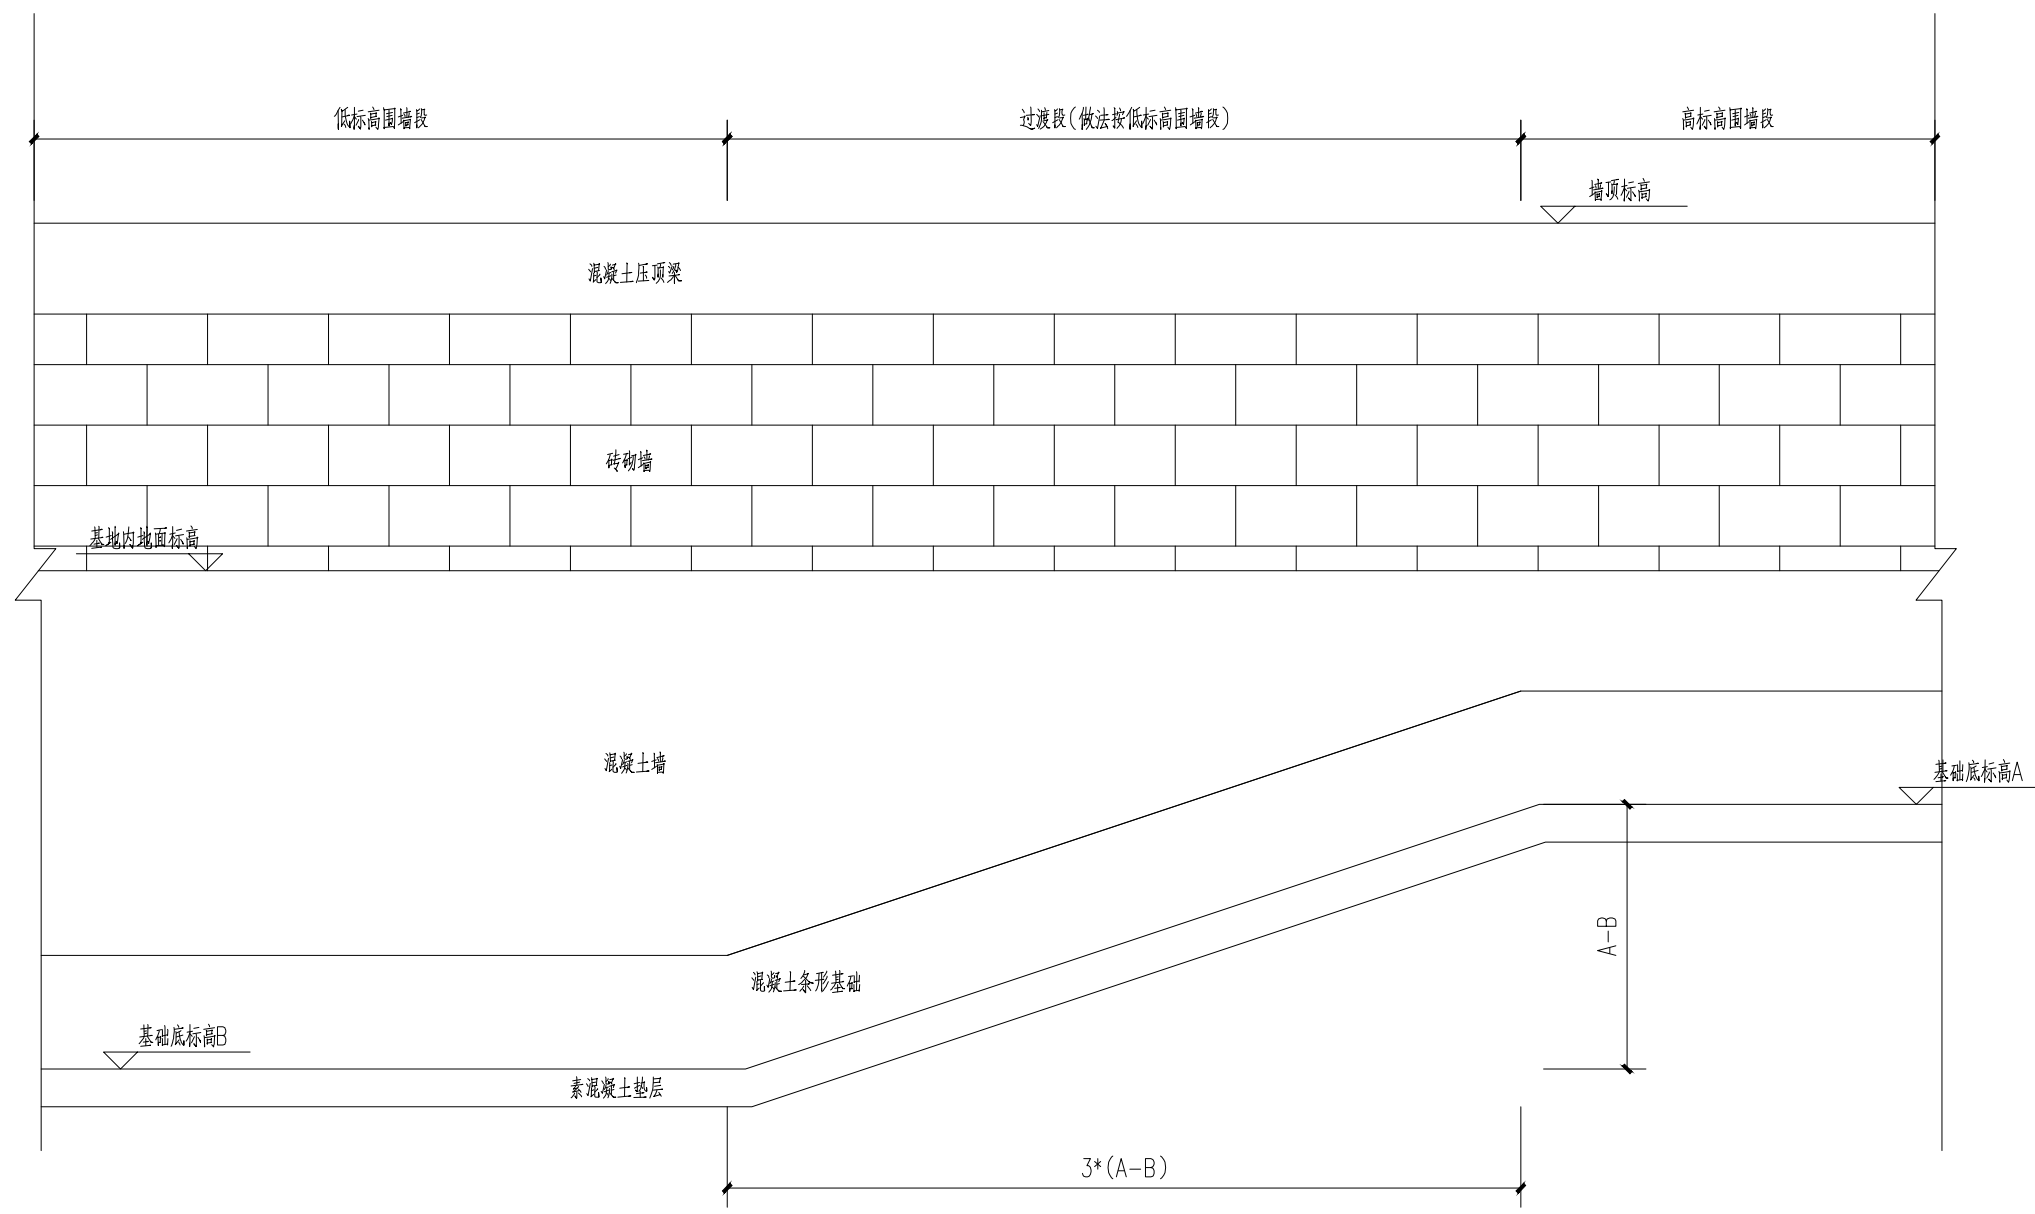

混凝土围墙基础变标高交接处做法示意图

注：本图纸的著作权及其他相关权益属东南大学建筑设计研究院有限公司所有。图中所含的专有技术应予以保密，未经本公司书面许可，不得复制或提供信息给第三方。


中华人民共和国一级注册结构工程师
姓名：蒋剑峰
注册号：3200004-S047
有效期：至2024年6月

江苏省工程勘察设计专用章
东南大学建筑设计研究院有限公司
资质证书A132000046A232000043
编号：J132000046A232000043
有效期至二〇二三年一月十九日

执业签章 REGISTERED ARCHITECT/ENGINEER'S STAMP
本图未加盖出图专用章无效
INVALID WITHOUT SUBMITTAL STAMP

出图签章 SUBMITTAL STAMP

序号 NO. 修改说明 DESCRIPTION 日期 DATE
修改记录 REVISION HISTORY

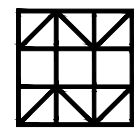

东南大学建筑设计研究院有限公司
ARCHITECTS & ENGINEERS CO., LTD. OF SOUTHEAST UNIVERSITY

方案设计人 SCHEMATIC DESIGNER	
项目负责人 PROJECT DIRECTOR	孙承磊
专业负责人 DISCIPLINE CHIEF	蒋剑峰
设计 DESIGNED BY	蒋剑峰
校核 CHECKED BY	钱洋
审核 REVIEWED BY	朱敬俊
批准 APPROVED BY	韩冬青

会签 CONFIRMED BY	
建筑 ARCHITECTURE	刘敬
给排水 PLUMBING	孙承磊
暖通 HVAC	孙承磊
结构 STRUCTURE	孙承磊
电气 ELECTRICITY	孙承磊
智能 INTELLIGENCE	孙承磊

建设单位 CLIENT 安徽交通职业技术学院

项目名称 PROJECT 安徽交通职业技术学院新桥校区

子项目名称 SUB-PROJECT 总体

图名 DRAWING TITLE 围墙详图

项目编号 PROJECT NO.	2022-1168	子项目编号 SUB-PROJ. NO.	A01
设计阶段 DESIGN PHASE	施工图	专业 DISCIPLINE	结构
图纸编号 DRAWING NO.	G101		
版本号 EDITION	1.00	出图日期 DATE	2022.10