



1 围墙标准段立面图 1:20

注: ±0.000标高为相对标高, 所对应的绝对标高按现场实际情况

2 围墙标准段平面图 1:20

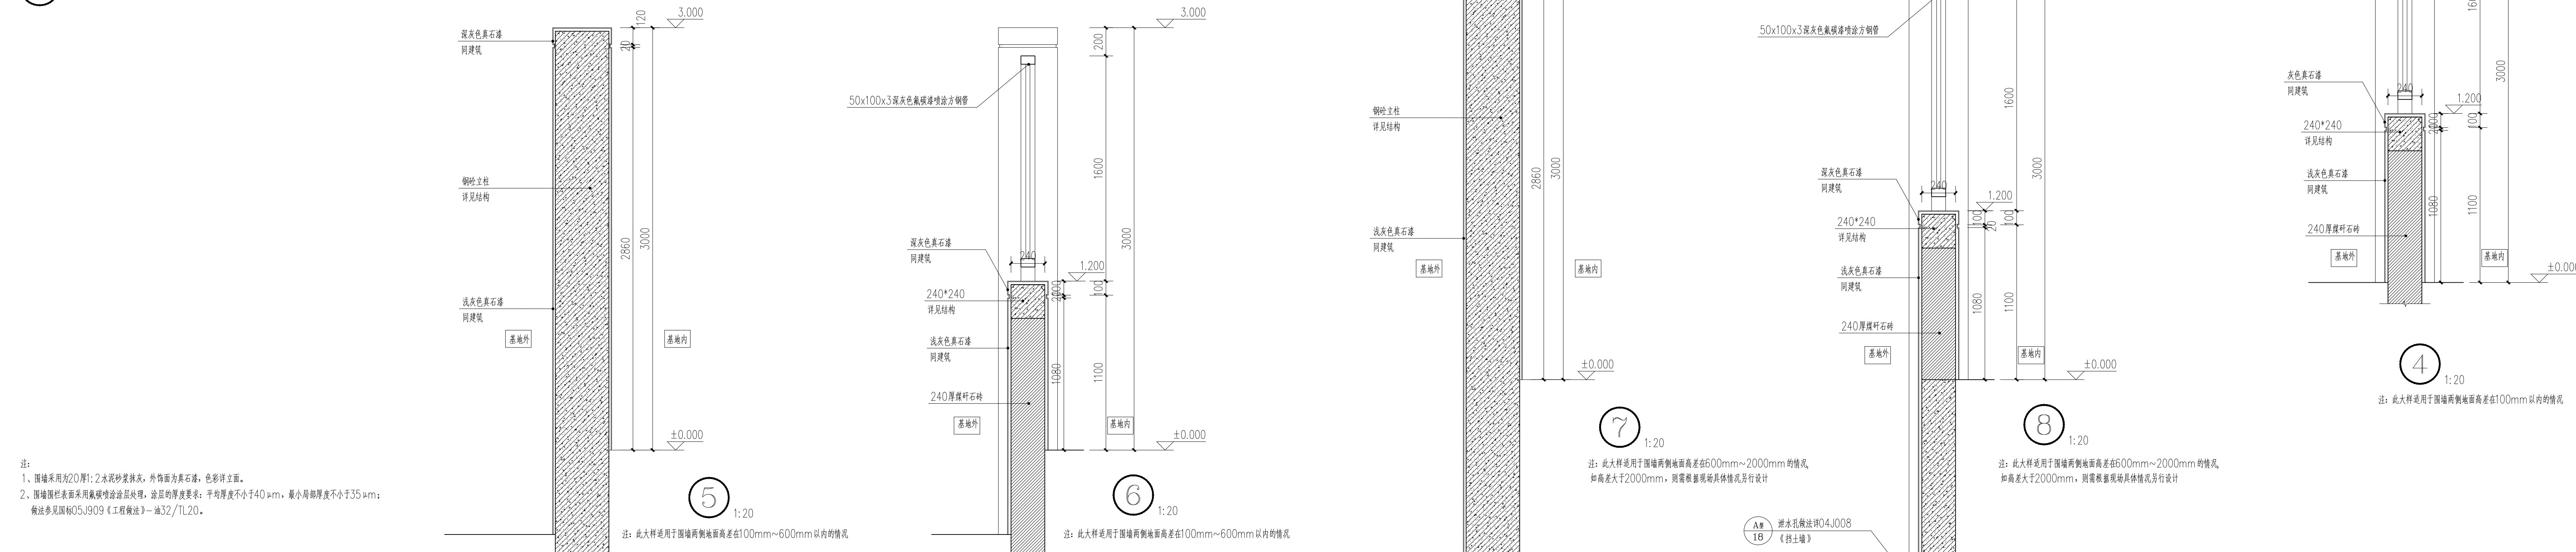


注:  
1、围墙采用为20厚1:2水泥砂浆抹灰, 外饰面为真石漆, 色彩详见主图。  
2、围墙饰面采用氟碳喷涂涂层处理, 涂层厚度要求: 平均厚度不小于40μm, 最小局部厚度不小于35μm;  
做法参见国标05J909《工程做法》一编32/11.20。

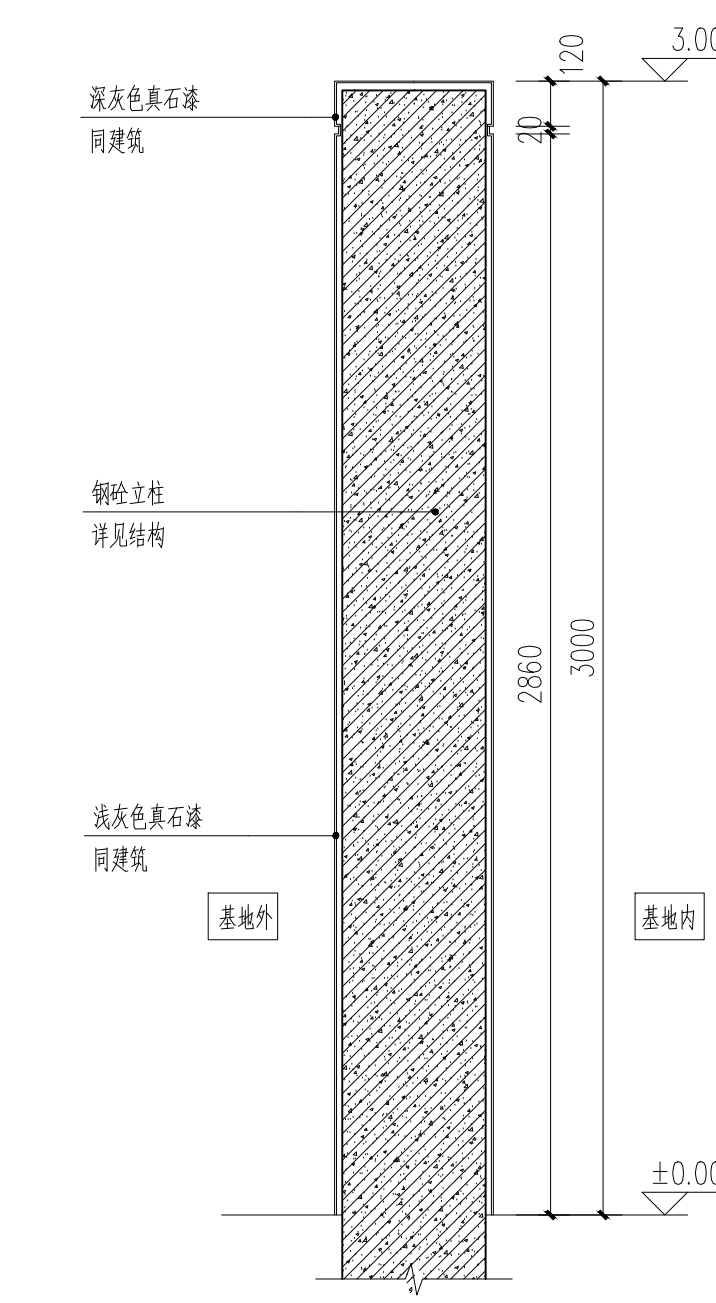


3 1:20

注: 此大样适用于围墙两侧地面高差在100mm以内的情况

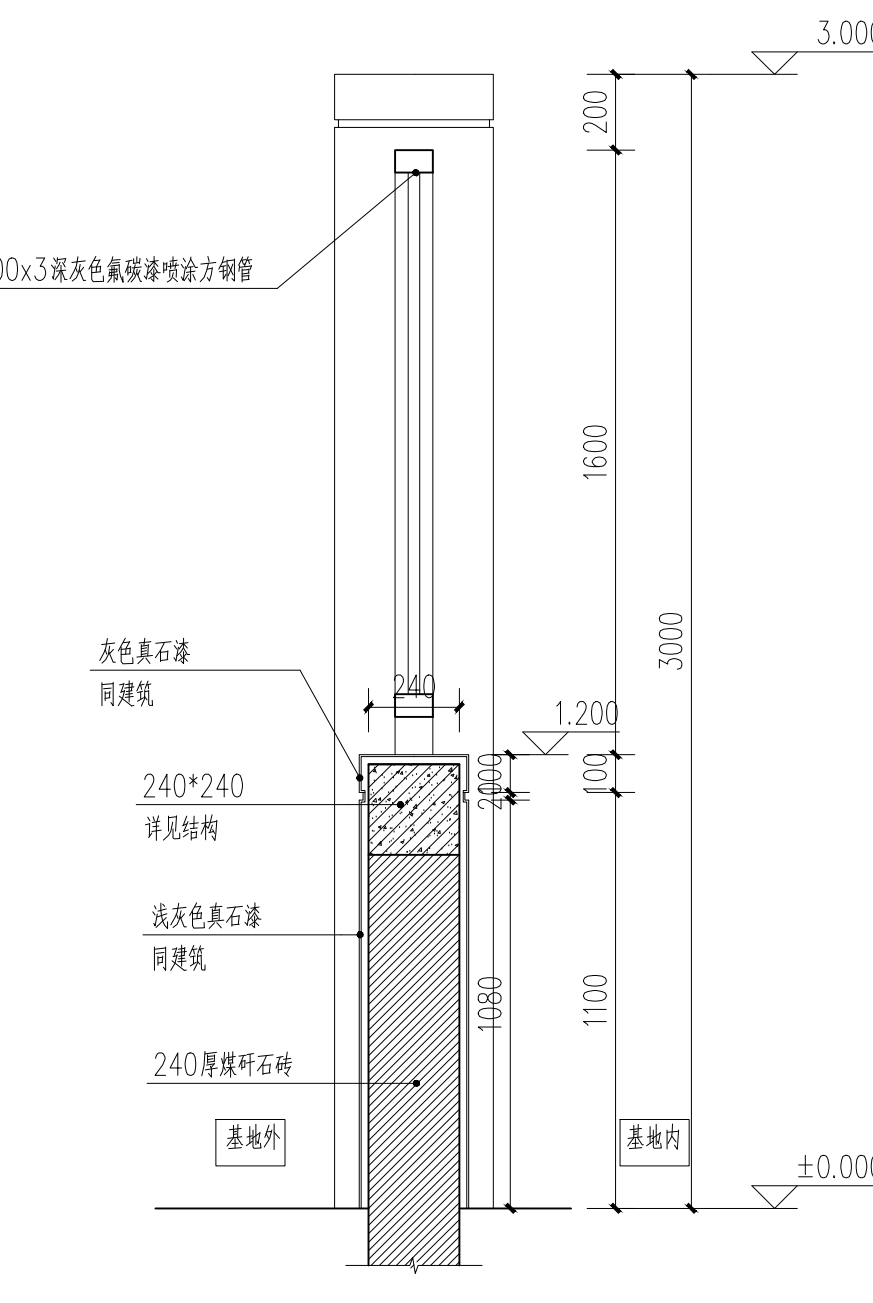


4 1:20

注: 此大样适用于围墙两侧地面高差在100mm以内的情况

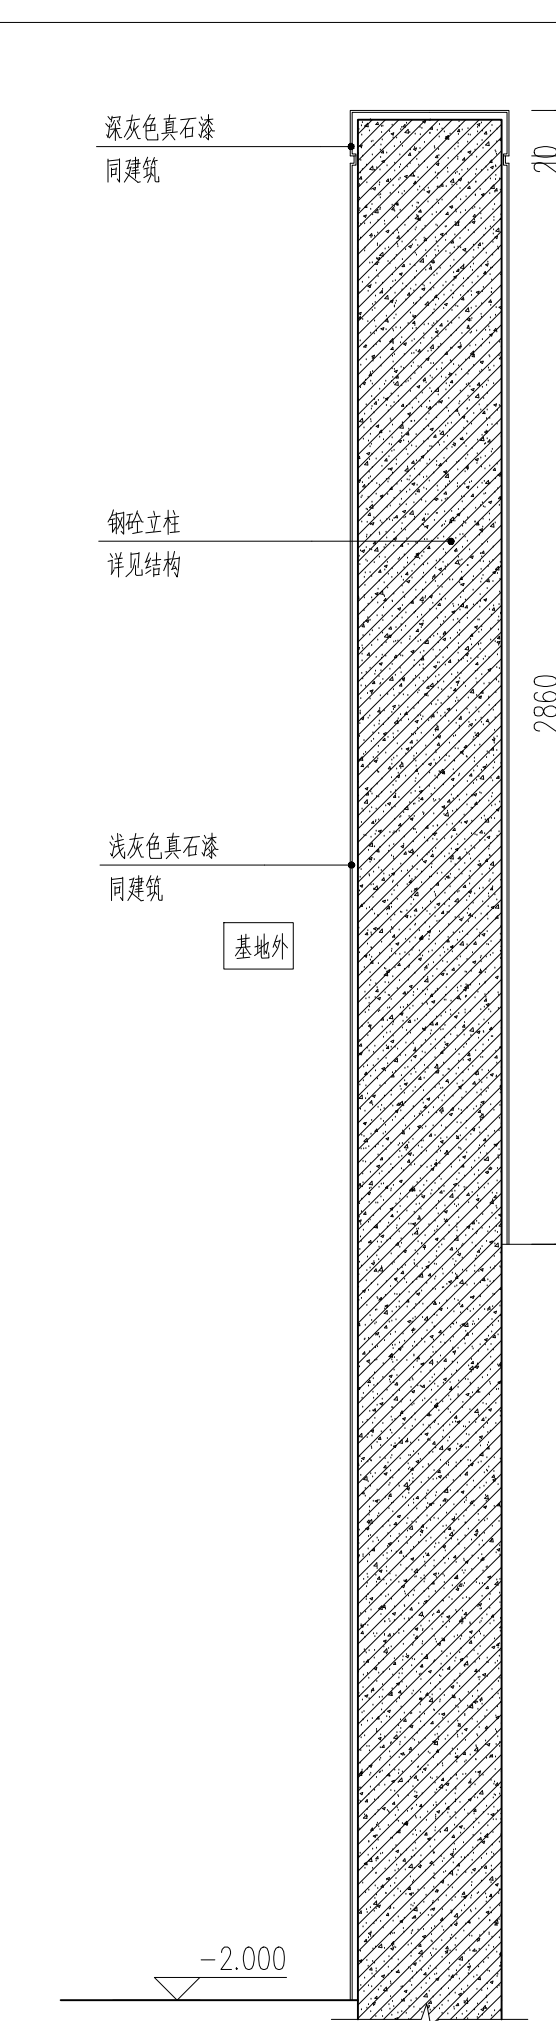


7 1:20

注: 此大样适用于围墙两侧地面高差在600mm~2000mm的情况, 如高差大于2000mm, 则需根据现场具体情况另行设计

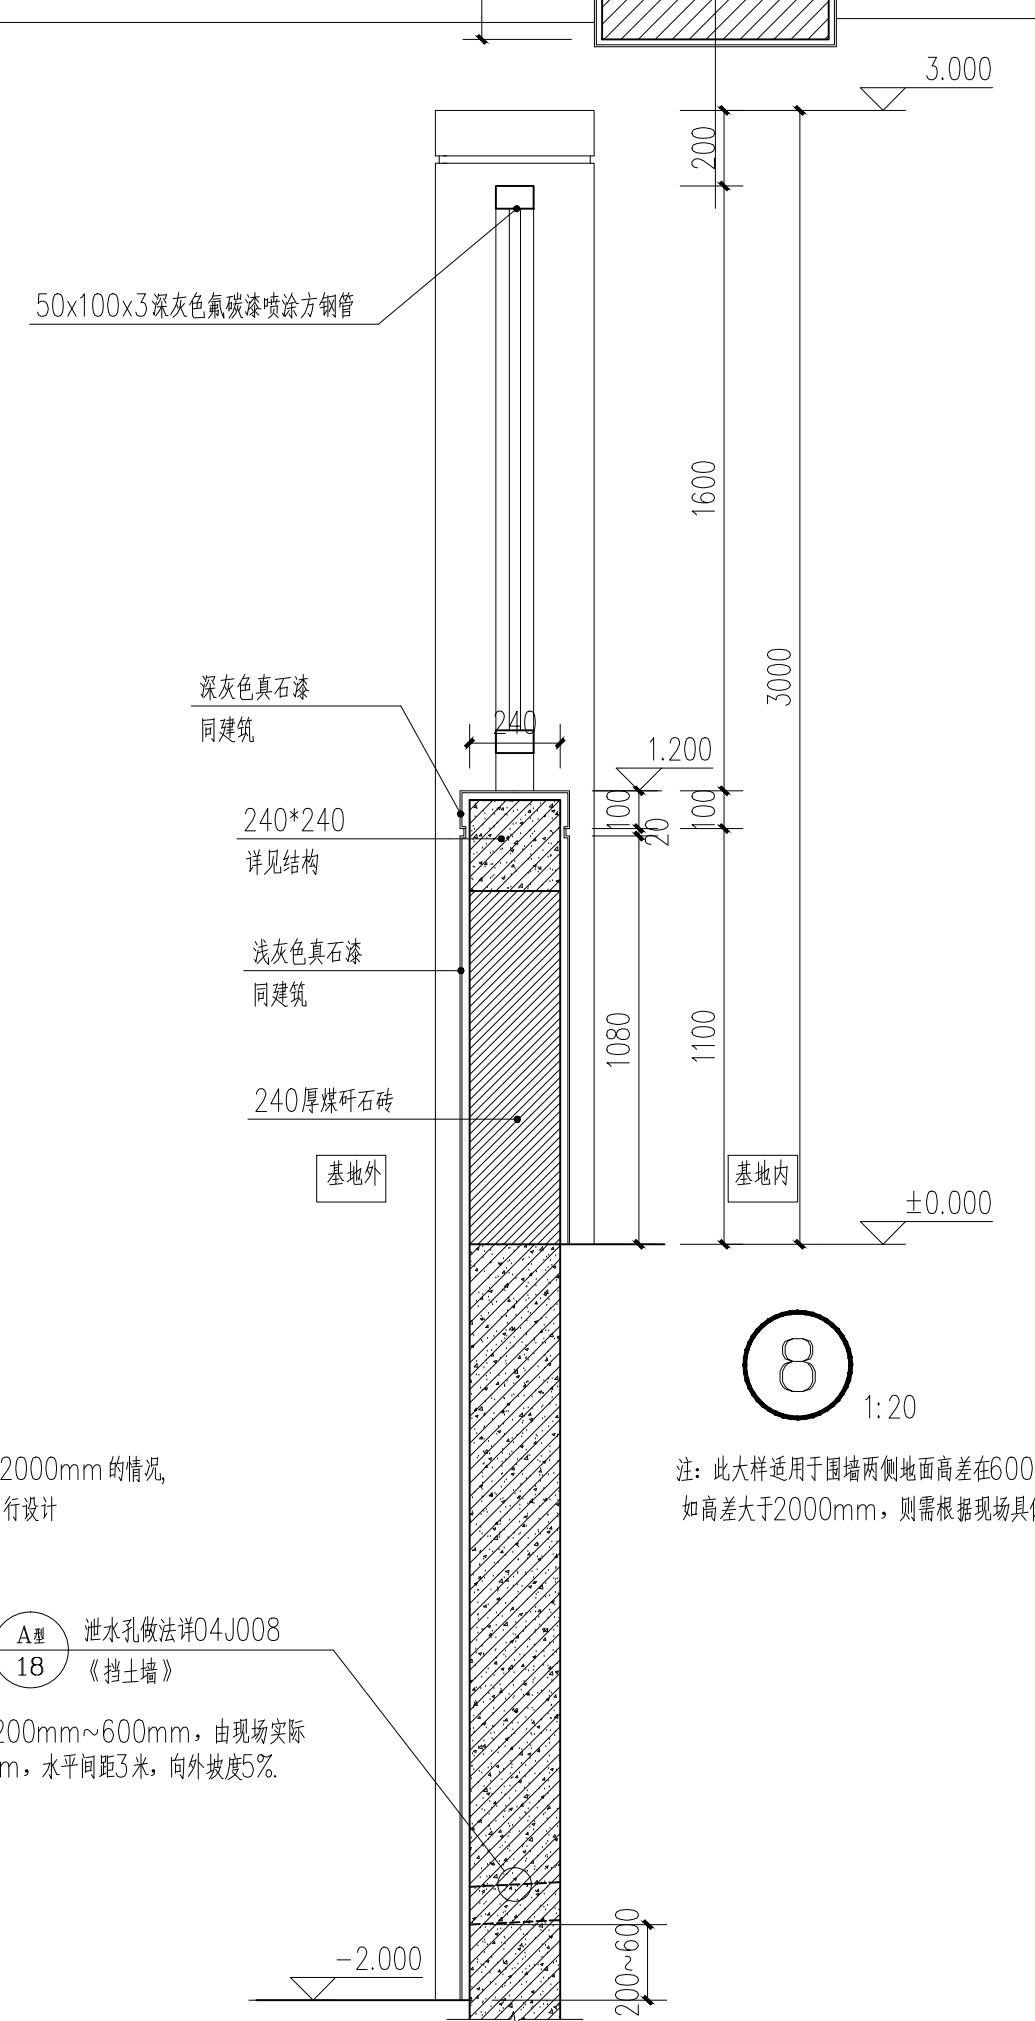


8 1:20

注: 此大样适用于围墙两侧地面高差在600mm~2000mm的情况, 如高差大于2000mm, 则需根据现场具体情况另行设计

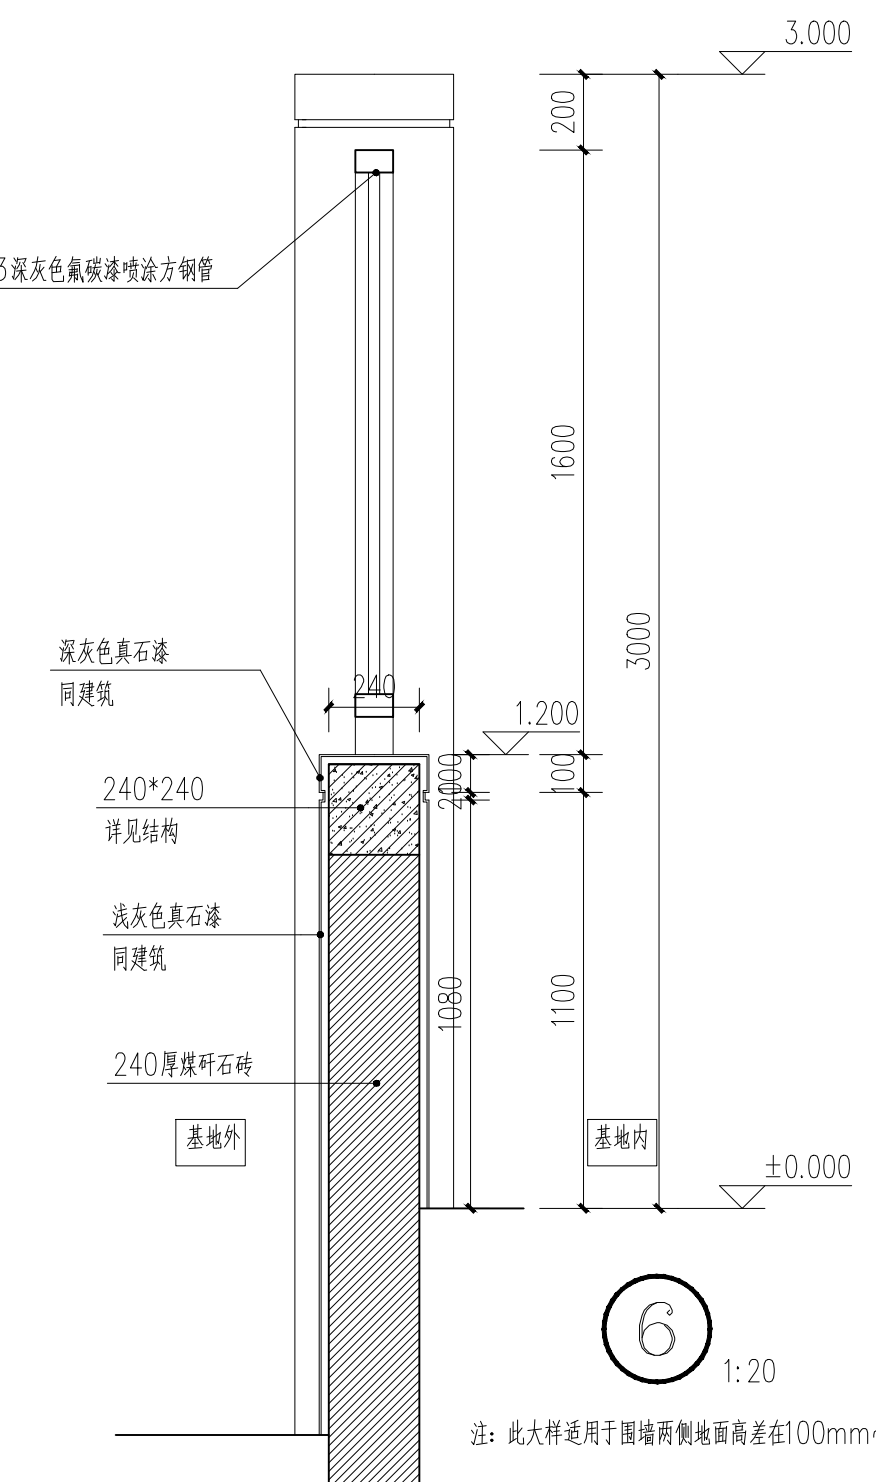


5 1:20

注: 此大样适用于围墙两侧地面高差在100mm~600mm以内的情况

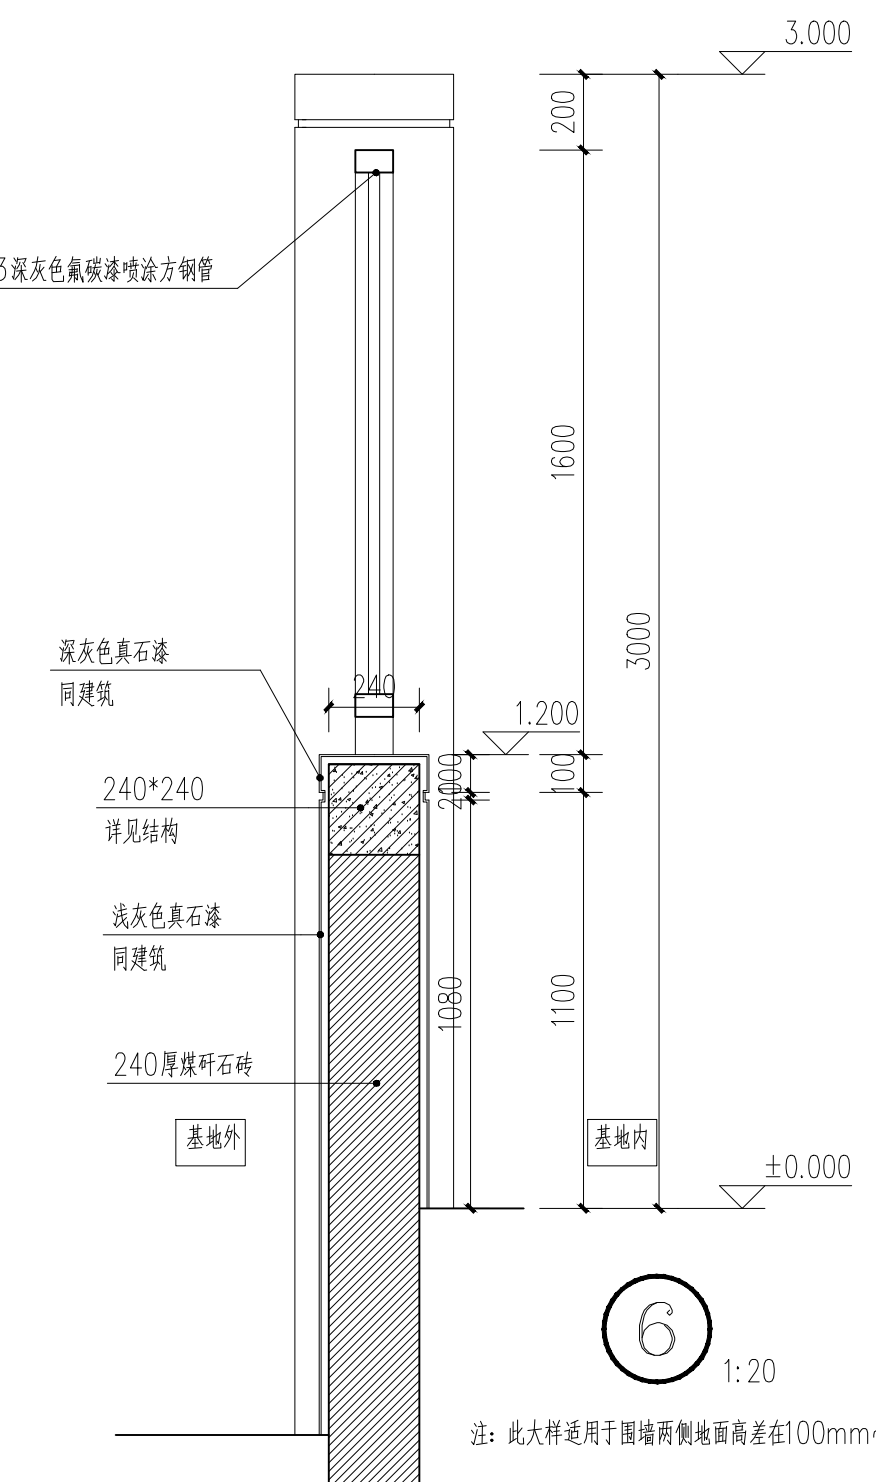

6 1:20

注: 此大样适用于围墙两侧地面高差在100mm~600mm以内的情况

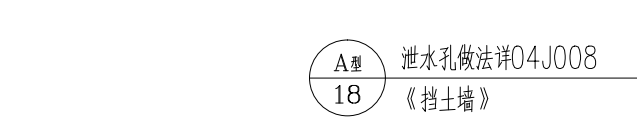

18 1:20

注: 泄水孔高出围墙外地面200mm~600mm, 由现场实际情况确定, 孔8100mm, 水平间距3m, 向外坡度5%

注: 本图纸的著作权及其他相关权益属东南大学建筑设计研究院有限公司所有, 图中所含的专有技术应予以保密, 未经本公司书面许可, 不得复制或向信息提供第三方。

中华人民共和国一级注册建筑师  
姓名: 孙承磊  
注册号: 3200004-047  
有效期: 至2023年11月29日

执业签章 REGISTERED ARCHITECT/ENGINEER'S STAMP

本图未加盖出图专用章无效  
INVALID WITHOUT SUBMITTAL STAMP

江苏省工程勘察设计出图专用章  
东南大学建筑设计研究院有限公司  
资质证书 A132000046 A232000043  
编号  
江苏省住房和城乡建设厅监制(A)  
有效期至二〇二三年一月十九日

出图签章 SUBMITTAL STAMP

序号 NO.	修改说明	日期 DATE

修改记录 REVISION HISTORY

东南大学建筑设计研究院有限公司  
ARCHITECTS & ENGINEERS CO., LTD. OF SOUTHEAST UNIVERSITY

方案设计人 SCHEMATIC DESIGNER	孙承磊	孙承磊
项目负责人 PROJECT DIRECTOR	孙承磊	孙承磊
专业负责人 DISCIPLINE CHIEF	安晓川 刘海天	安晓川 刘海天
设计 DESIGNED BY	刘海天	刘海天
校核 CHECKED BY	周玮	周玮
审核 REVIEWED BY	张航	张航
批准 APPROVED BY	韩冬青	韩冬青

会签 CONFIRMED BY	结构 STRUCTURE	蒋开祥
给排水 PLUMBING	电气 ELECTRICITY	王大为
暖通 HVAC	智能 INTELLIGENCE	

建设单位 安徽交通职业技术学院

项目名称 安徽交通职业技术学院新桥校区设计采购

项目 施工总承包项目

子项目名称 总体

图名 围墙详图

项目编号 2022-1168 子项目编号 A01

设计阶段 施工图设计 专业 建筑

图纸编号 J201

版本号 1.00 出图日期 2022.10.21

地址: 中国南京市西康路2号(210096) 电话: (86)25-83793178 传真: (86)25-57713341 电子邮件: cad@drisou.com