Copyright 2020 AESEU

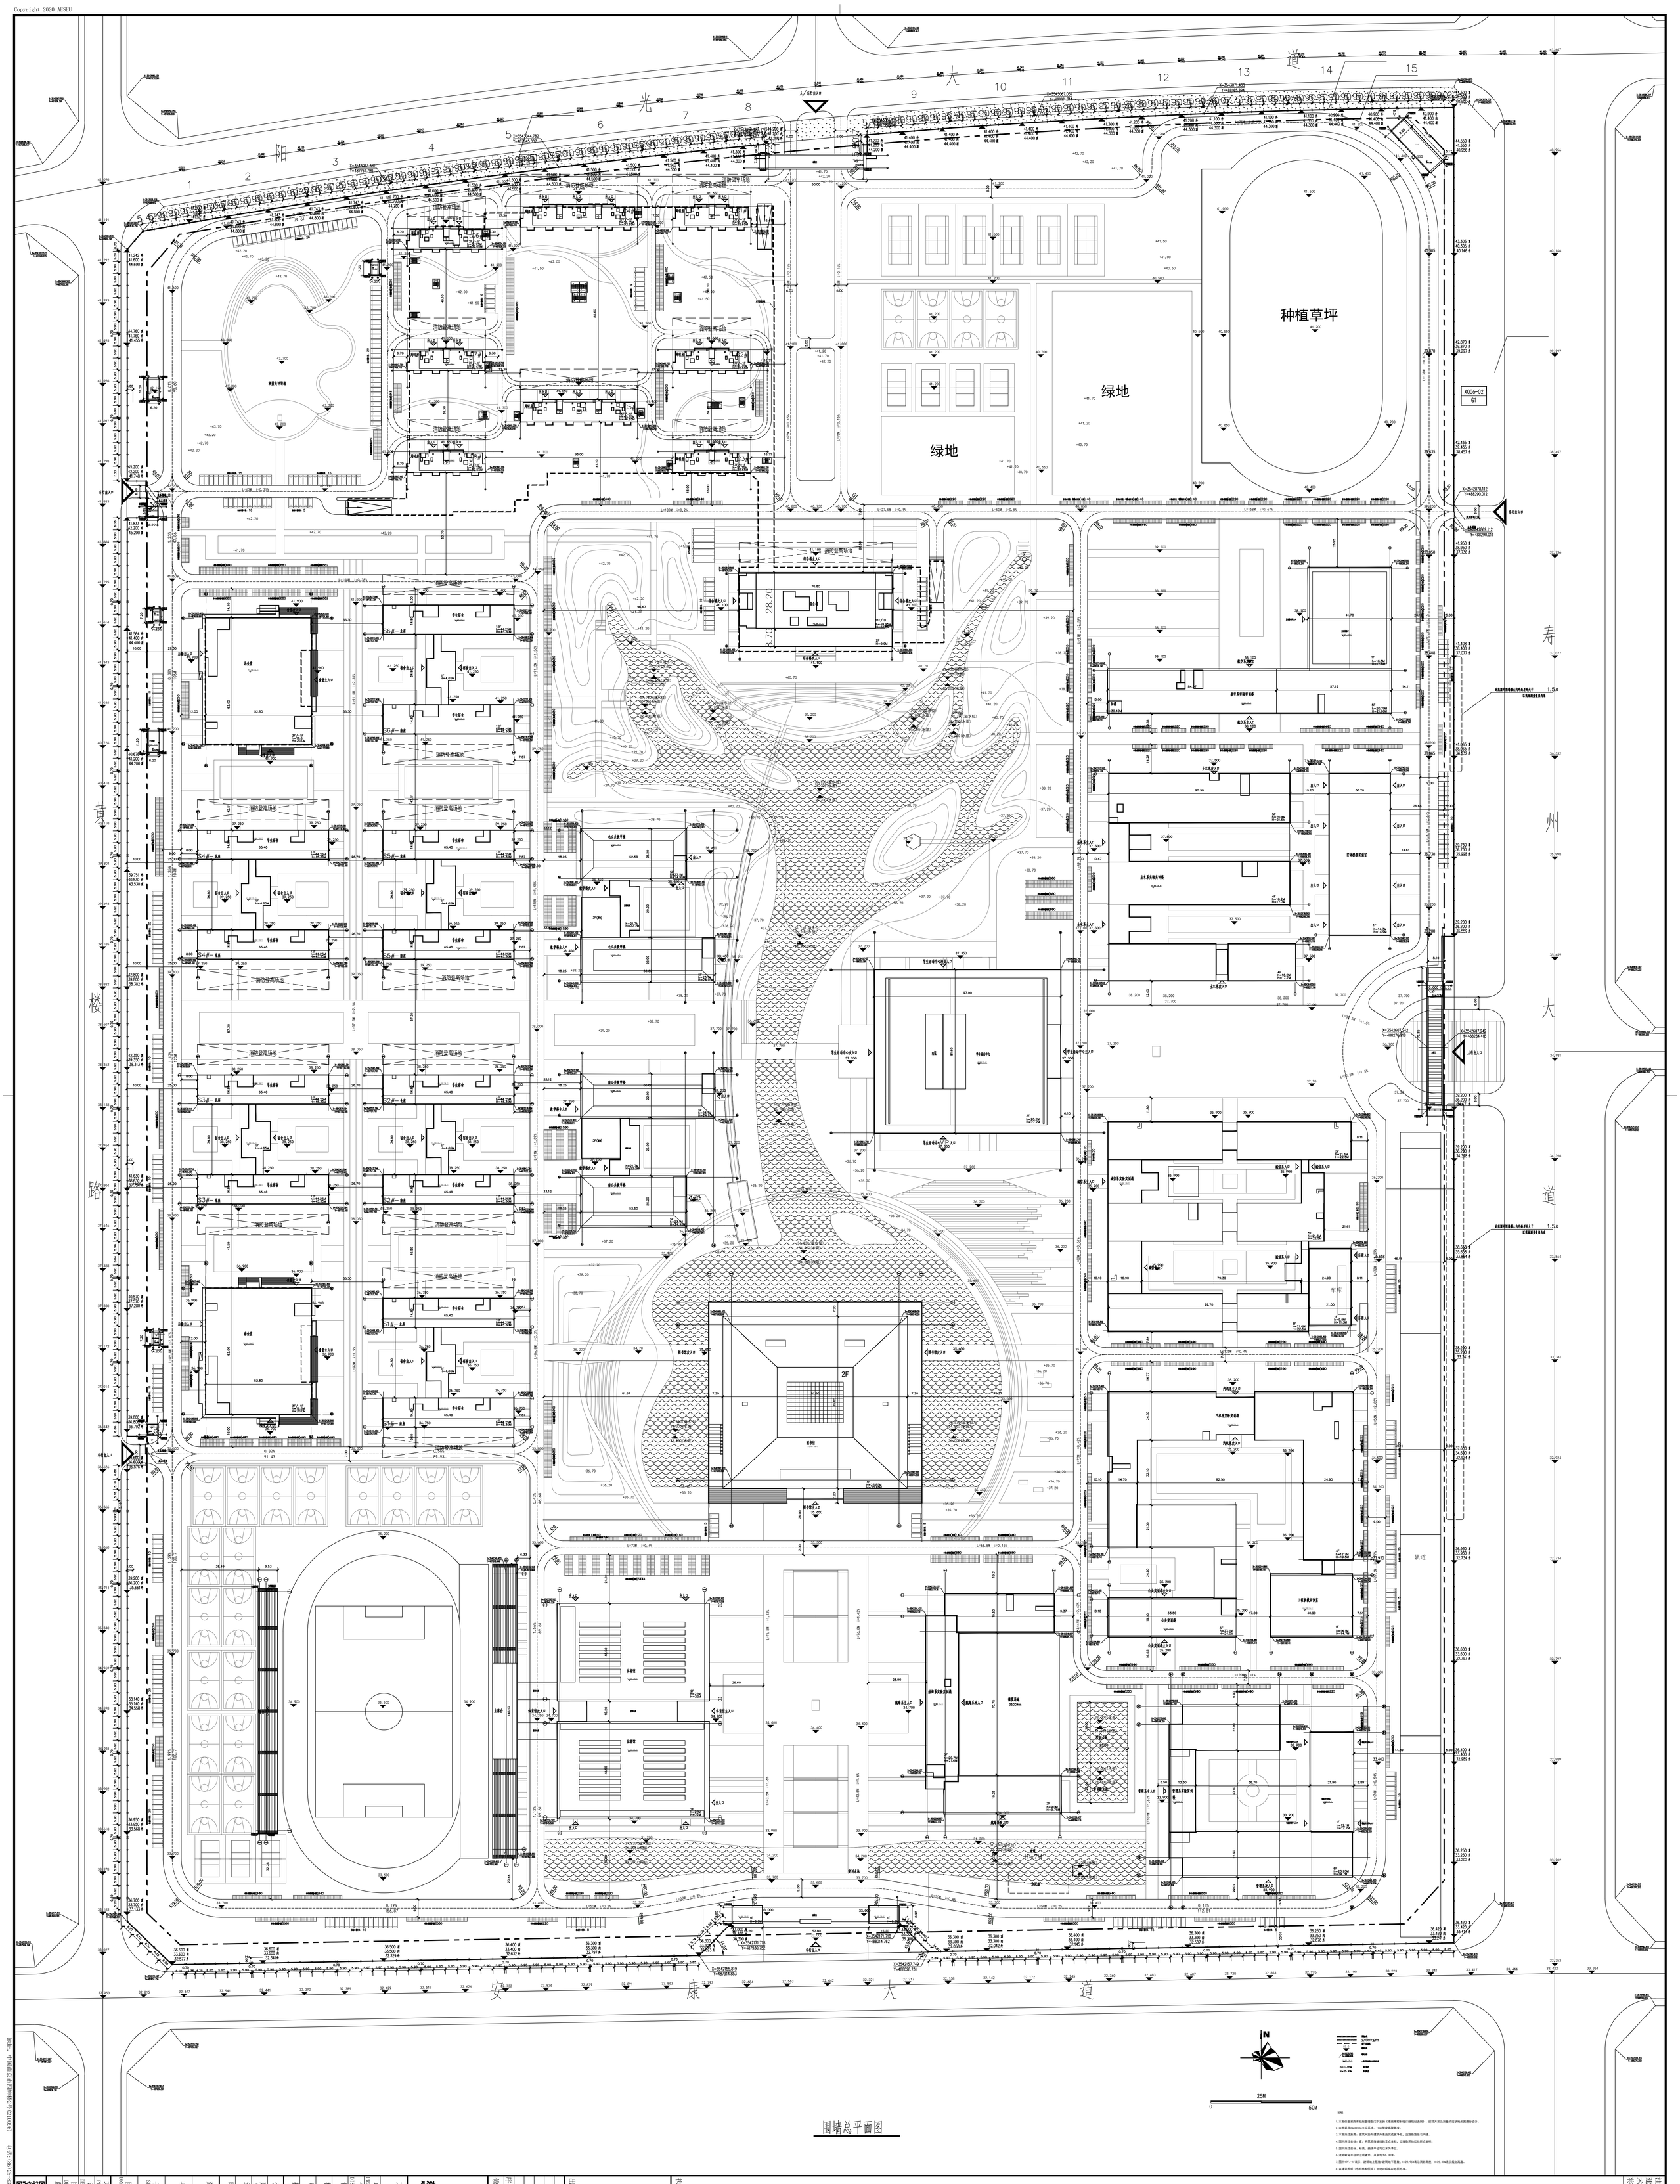

围墙总平面图

说明：

1. 本图依据最新所在地规划管理部门下发的《建筑物控制性详细规划通则》，建筑方案且按最的总体地形图进行设计。
2. 本图采用GB50300验收标准，1980国家高程基准。
3. 本图标注数据，建筑间距为建筑外墙面间距离等，道路角缘缘石内缘。
4. 图中所注坐标，道，有关图纸指输地的交点坐标，红线是用地红线界点坐标。
5. 图中所注坐标，标高，曲线半径均以米为单位。
6. 道路转弯半径除注明者外，其余均为6.00米。
7. 图中(X--Y--)表示，建筑点至角/建筑边平面图，X=23.90米表示消防高度，H=35.30米表示起始高度。
8. 各建筑面积（包括结构面积）中统对标高以总图为准。

注：本资料的著作权及其他相关权益属东南大学建筑设计研究院有限公司所有，图中所含的专有技术信息属该公司秘密，未经本公司书面许可，不得复制或转告信息提供给第三方。

设计阶段 DESIGN PHASE	施工图设计
图纸编号 DRAWING NO.	1-01
比例 SCALE	1:00
出图日期 DATE	2022.06.31

工程名称 PROJECT	安徽交通职业技术学院新校区项目
子项名称 SUB-PROJECT	景观工程
图名 DRAWING TITLE	围墙总平面图
项目编号 PROJECT NO.	2022-1168
子项号 SUB-PROJ NO.	J01
专业 DISCIPLINE	风景园林

建筑 ARCHITECTURE	结构 STRUCTURE
给排水 PLUMBING	电气 ELECTRICITY
暖通 HVAC	智能 INTELLIGENCE

建设单位 CLIENT	安徽交通职业技术学院

方案设计人 SCHEMATIC DESIGNER	杨冬辉 薛婷
项目负责人 PROJECT DIRECTOR	杨冬辉
专业负责人 DISCIPLINE CHIEF	薛婷 张龙
设计人 DESIGNED BY	刘晓芳
校核 CHECKED BY	丁广明
审核 REVIEWED BY	杨冬辉
批准 APPROVED BY	杨冬辉

会签 CONFIRMED BY

东南大学建筑设计研究院有限公司
ARCHITECTS & ENGINEERS CO., LTD. OF SOUTHEAST UNIVERSITY

序号 NO.	修改说明 DESCRIPTION	日期 DATE

修改记录 REVISION HISTORY

出图签章 SUBMITTAL STAMP

江苏省工程勘察设计出图专用章	
东南大学建筑设计研究院有限公司	
资质证书	A132000046
编号	A232000043
江苏省住房和城乡建设厅监制(1)	
有效期至二〇二三年九月三十日	

注册签章 REGISTERED ARCHITECT/ENGINEER'S STAMP

本图未加盖出图专用章无效 INVALID WITHOUT SUBMITTAL STAMP

地址：中国南京市四牌楼2号(210096) 电话：(86)25-83793178 传真：(86)25-57713311 电子邮件：info@aeseu.com